
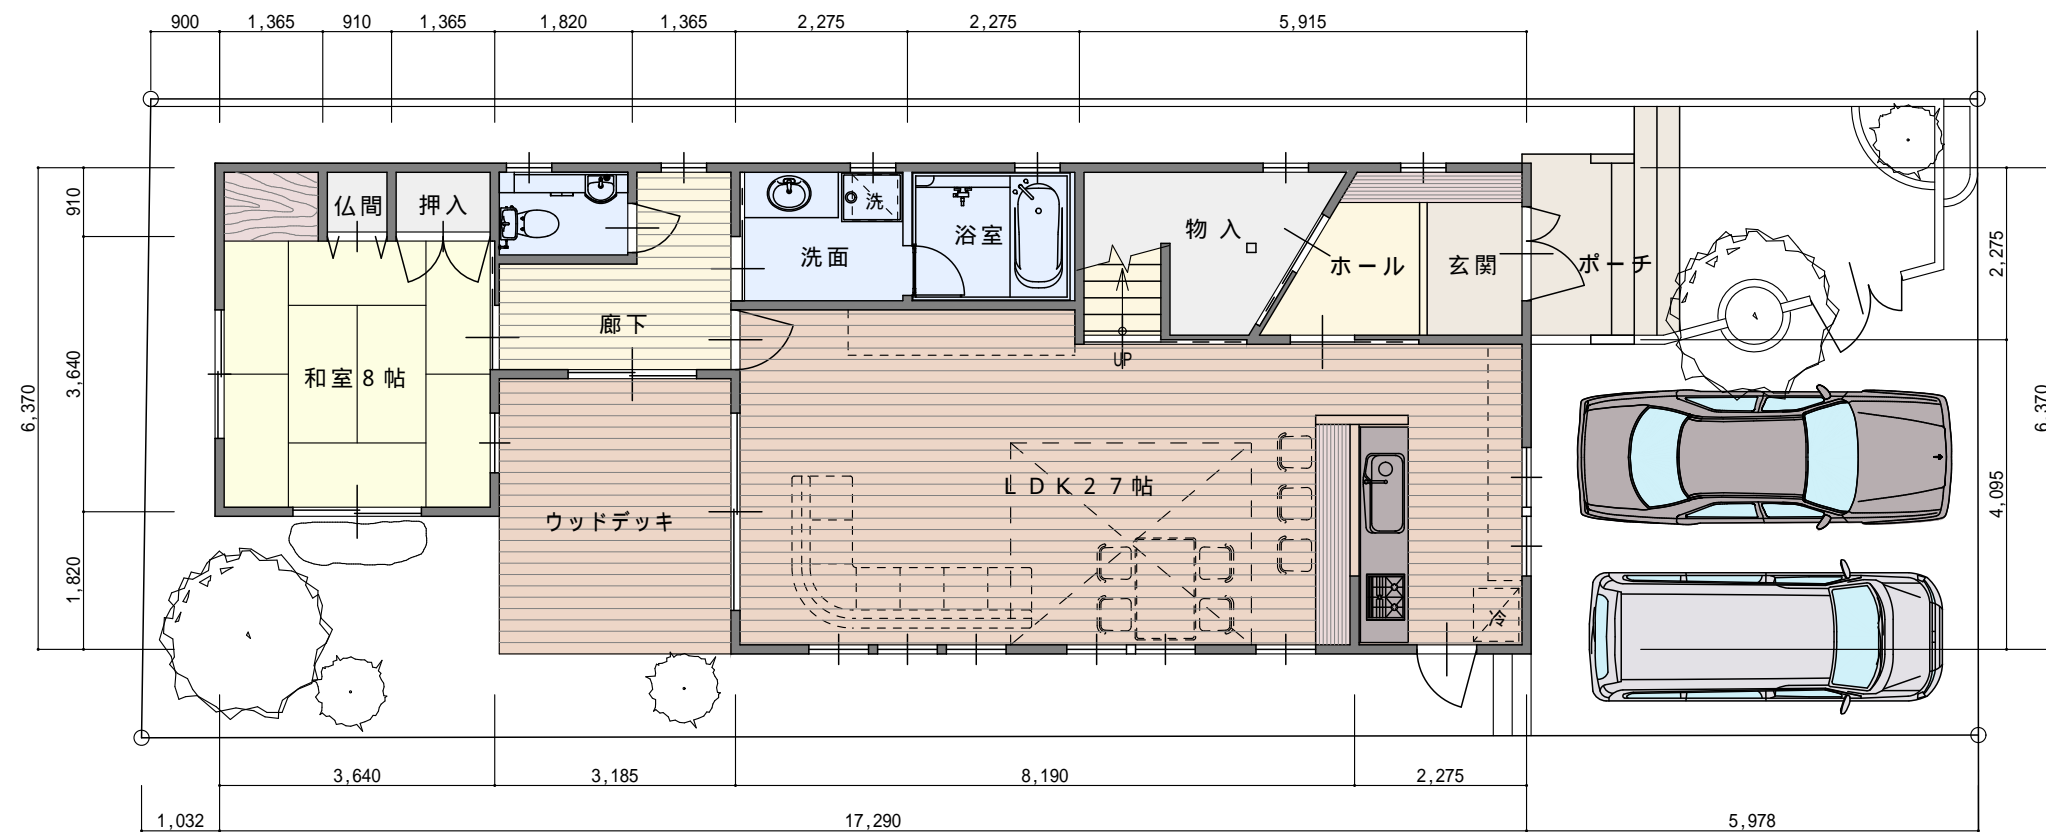


1 階床面積 : 91.92 m<sup>2</sup> ( 27.75 坪 )  
 2 階床面積 : 59.63 m<sup>2</sup> ( 18.00 坪 )  
 延べ床面積 : 151.55 m<sup>2</sup> ( 45.75 坪 )  
 吹抜部分 ( 2.625 坪 ) を含まず。

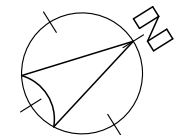

A 案

工事名称 Y 邸 新築工事設計図

縮尺 1/100

図面名称 平面プラン図

製図 02.11.14

一級建築士事務所  
 青山設計工房

No.  
 A01